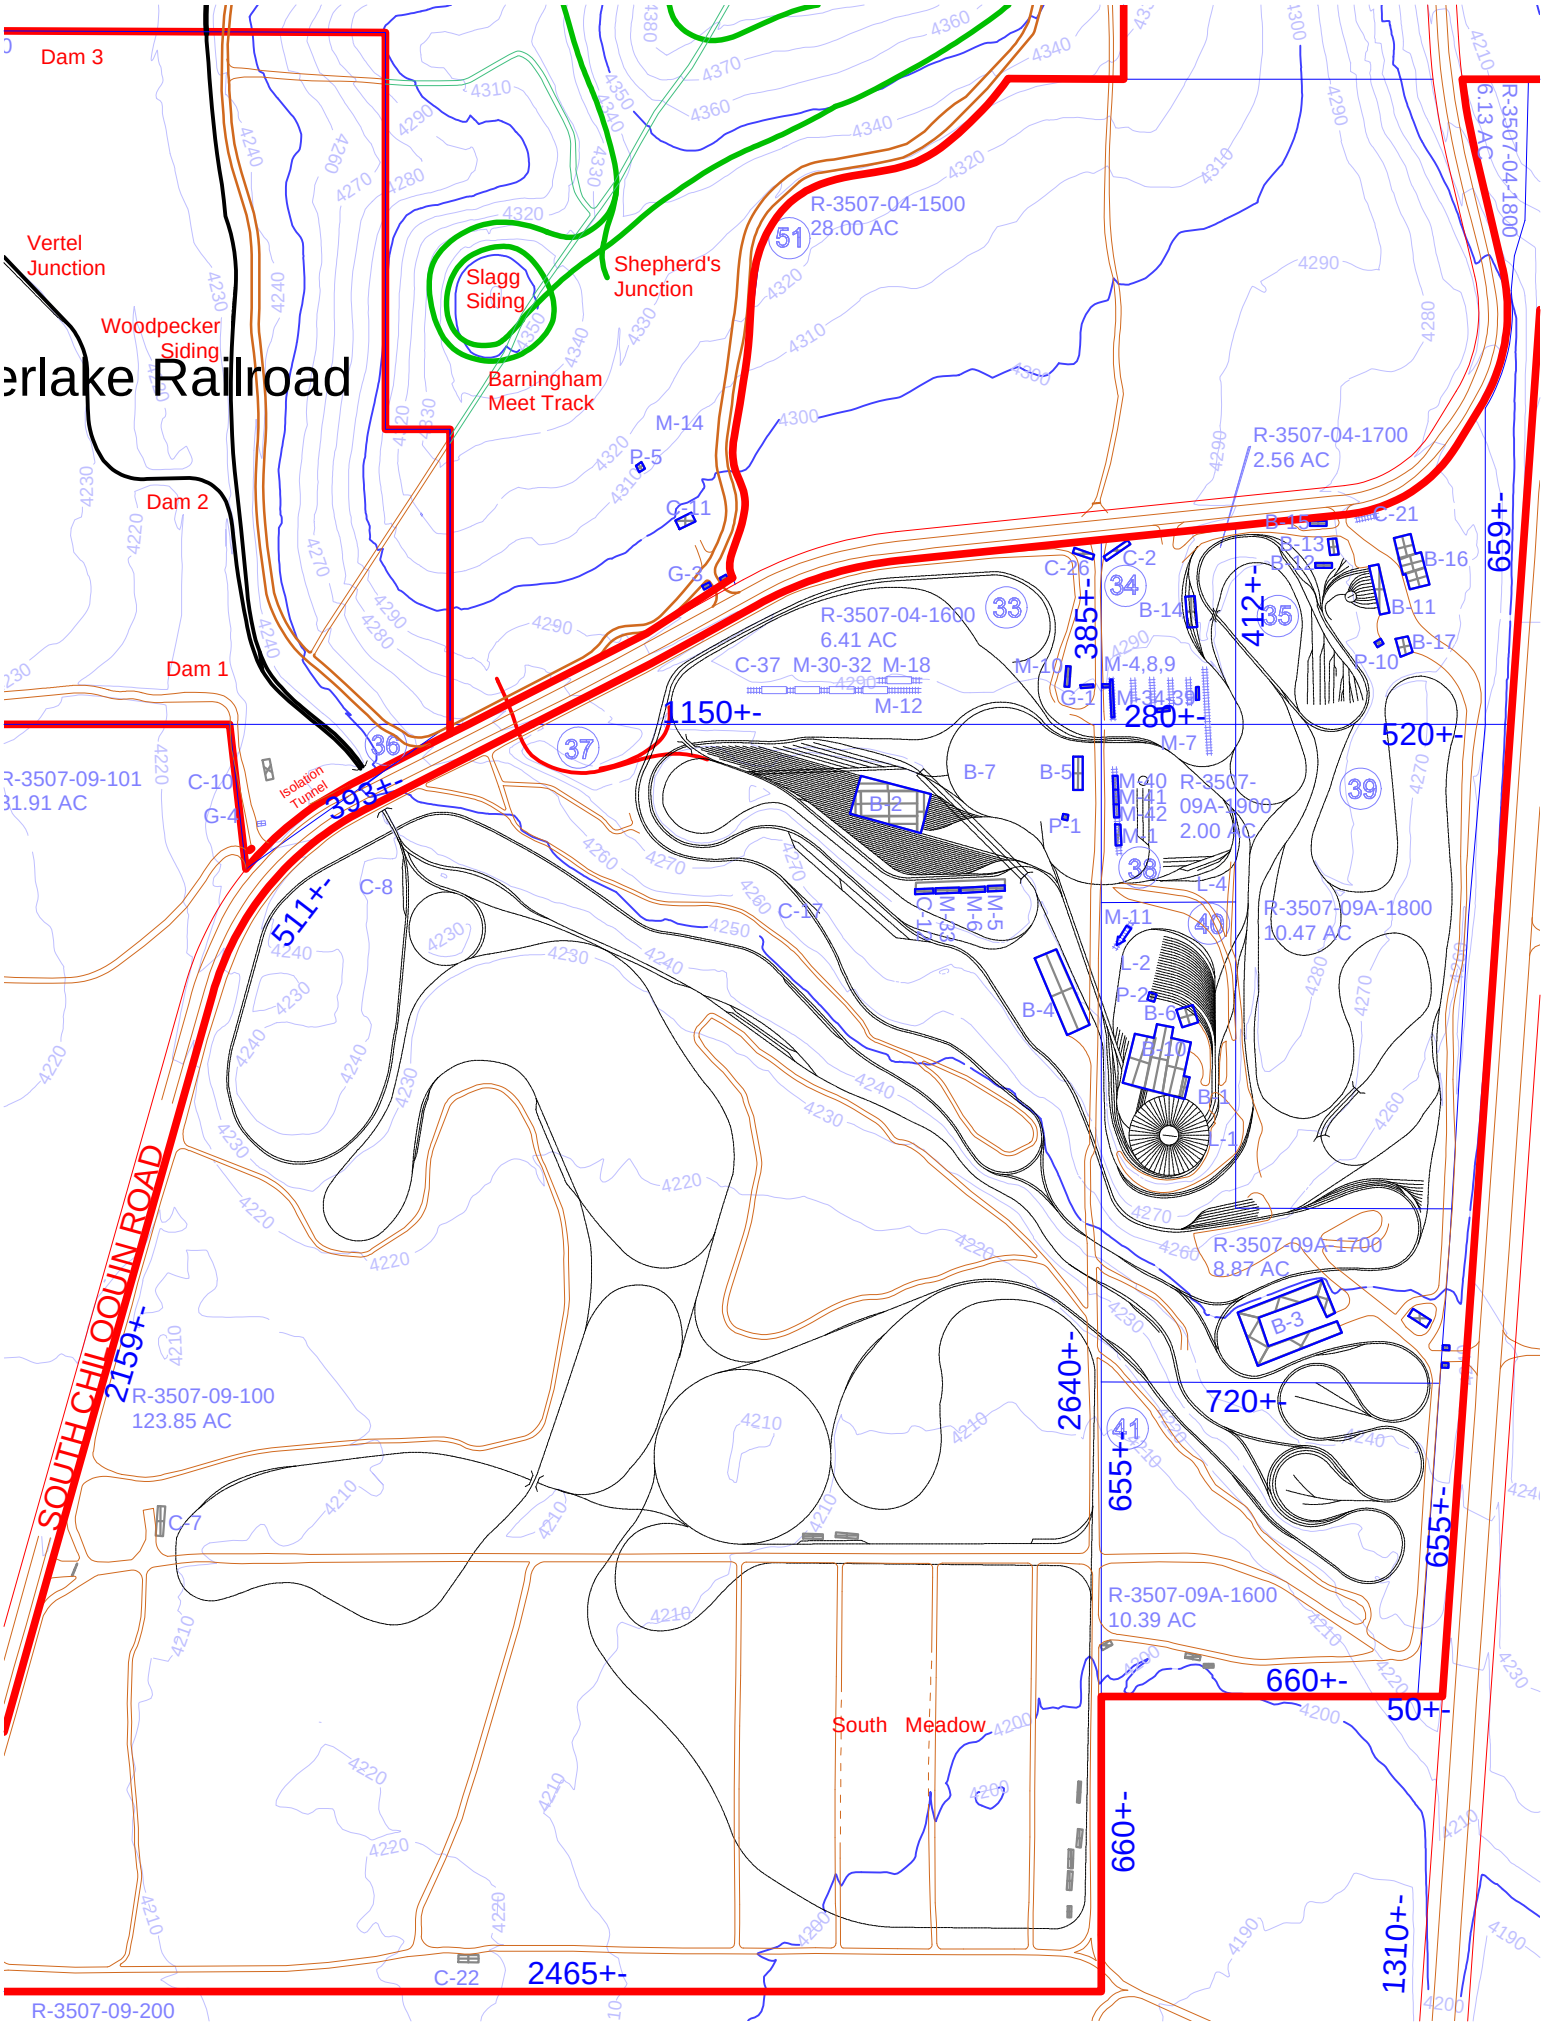
Dam 3
Vertel Junction
Woodpecker Siding
erlake Railroad
Dam 2
Dam 1
Slagg Siding
Shepherd's Junction
Barningham Meet Track
R-3507-04-1500
28.00 AC
R-3507-04-1700
2.56 AC
R-3507-04-1600
6.41 AC
R-3507-09-101
31.91 AC
Isolation Tunnel
R-3507-09A-1900
2.00 AC
R-3507-09A-1800
10.47 AC
R-3507-09A-1700
8.87 AC
R-3507-09-100
123.85 AC
R-3507-09A-1600
10.39 AC
R-3507-09-200
SOUTH CHILOQUIN ROAD
South Meadow
1150+-
393+-
511+-
2159+-
385+-
412+-
280+-
520+-
659+-
2640+-
720+-
655+-
655+-
660+-
50+-
660+-
1310+-
2465+-